

BUDGET

10.400'


BASIS

'11.000'

'11.600'

'12.200'


'12.800'

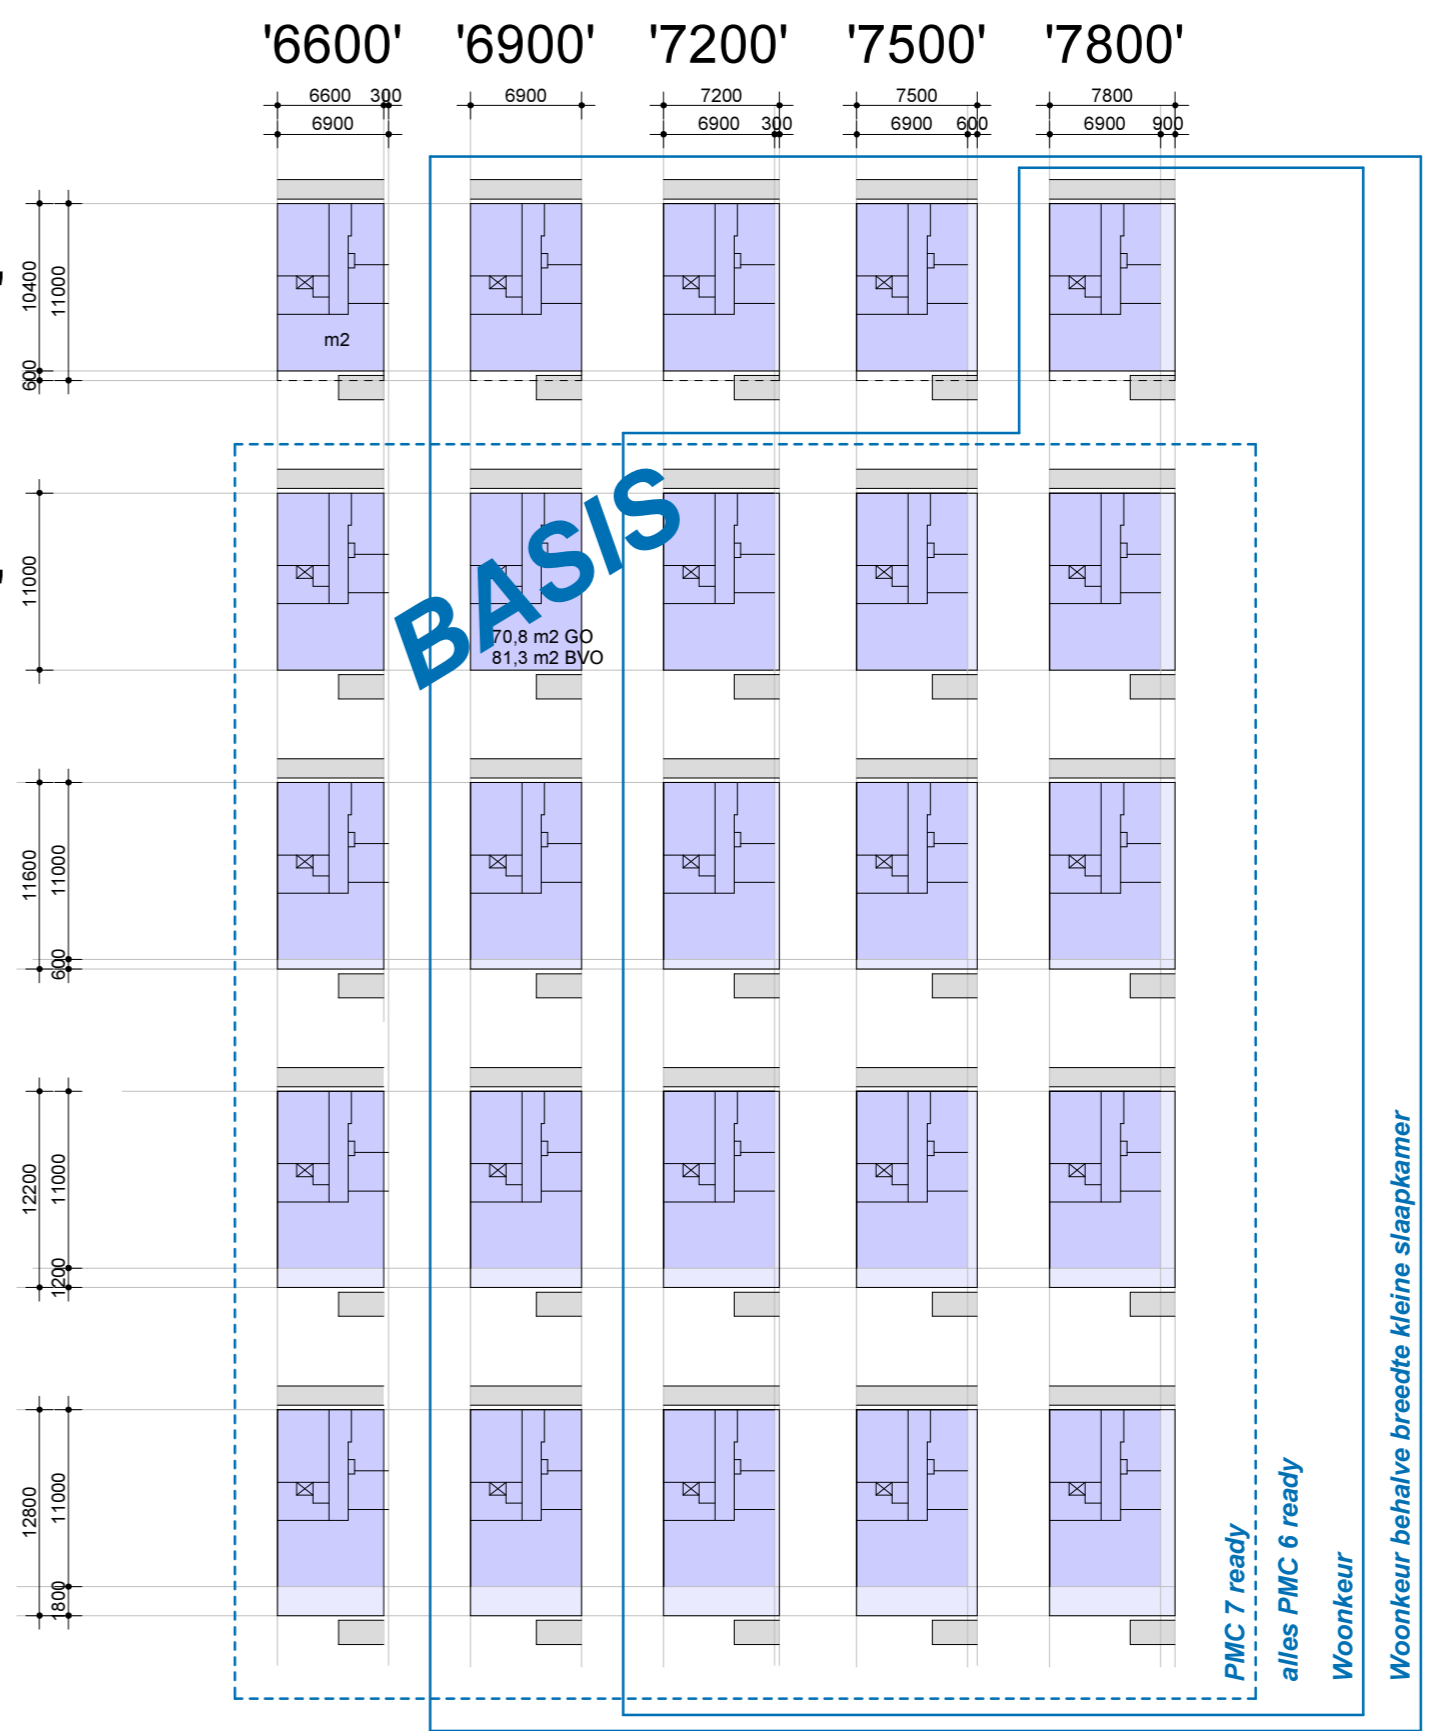

VARIANTEN:


BASIS:

balkon grootte	balkon ondersteuning	positie balkon	galerij breedte	galerij ondersteuning	positie kern	extra kamer	indeling
7 m ²	betonnen consoles	half in pandig	1200 mm	staal constructie		4 kamers <i>PMC 8-10 optioneel</i>	type 'doorzon'
4 m ²	vrijdragend	buiten volume	1500 mm	betonnen consoles		3 kamers	als getekend

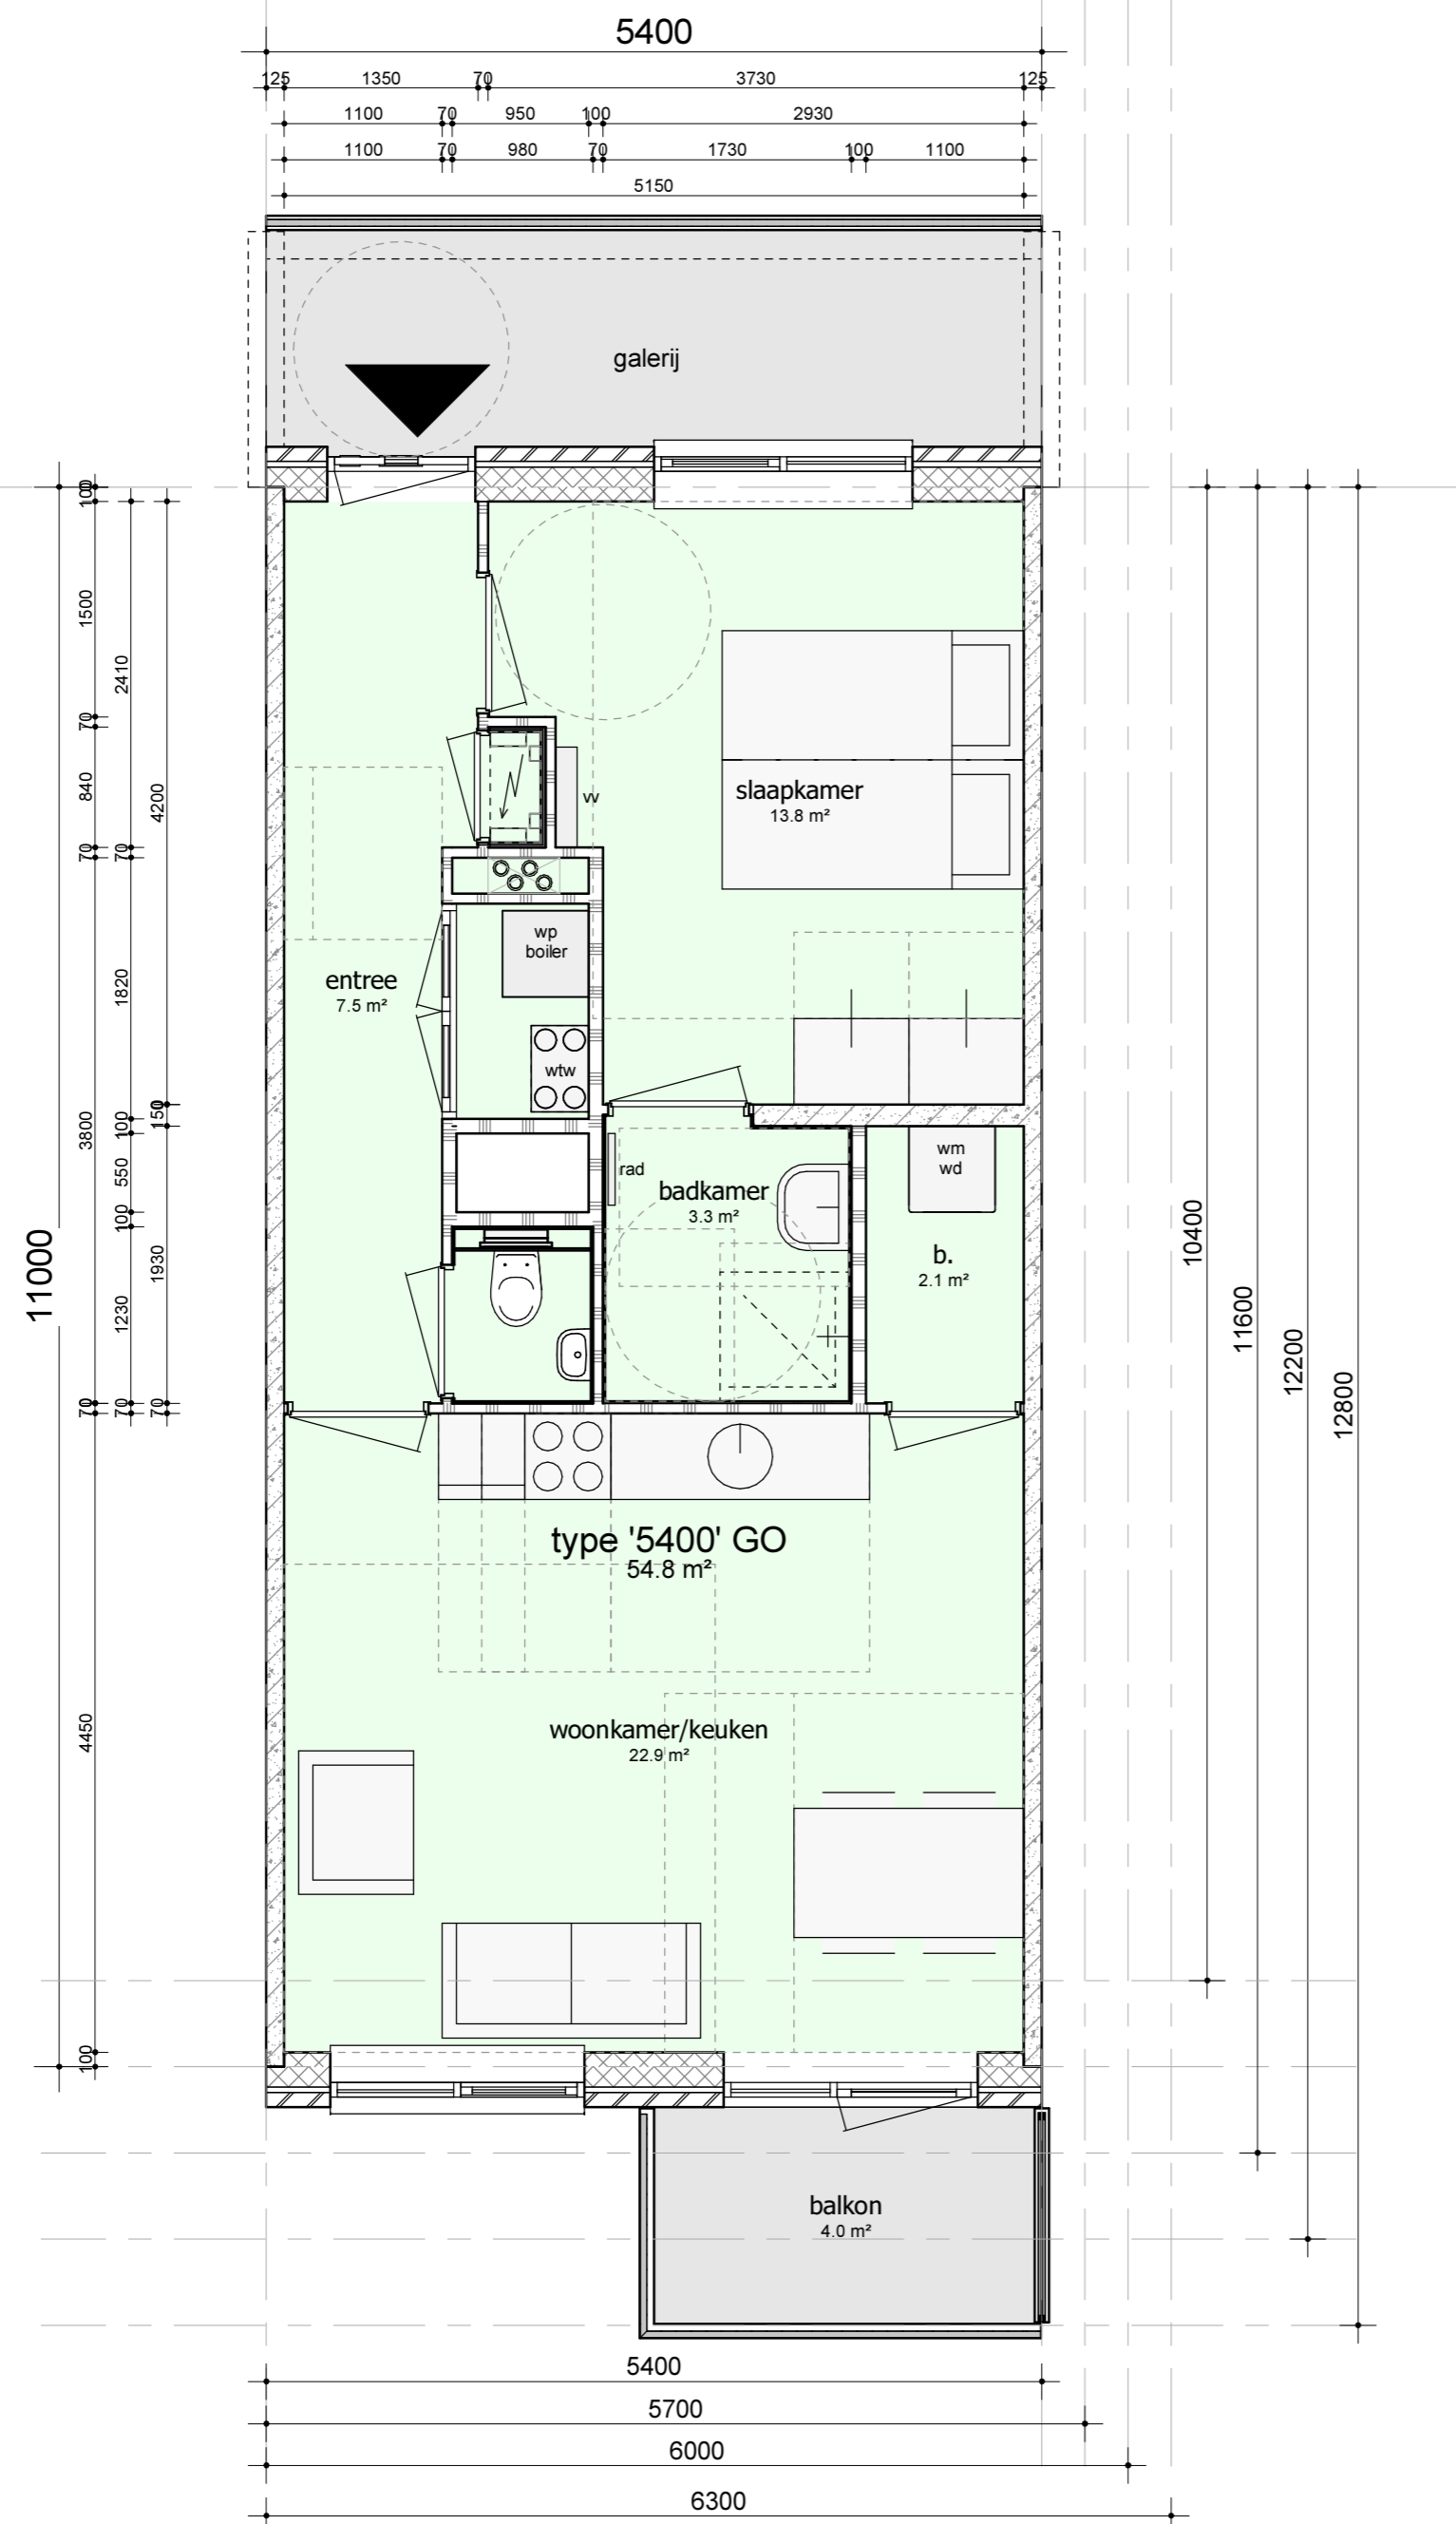

BUDGET

10.400'

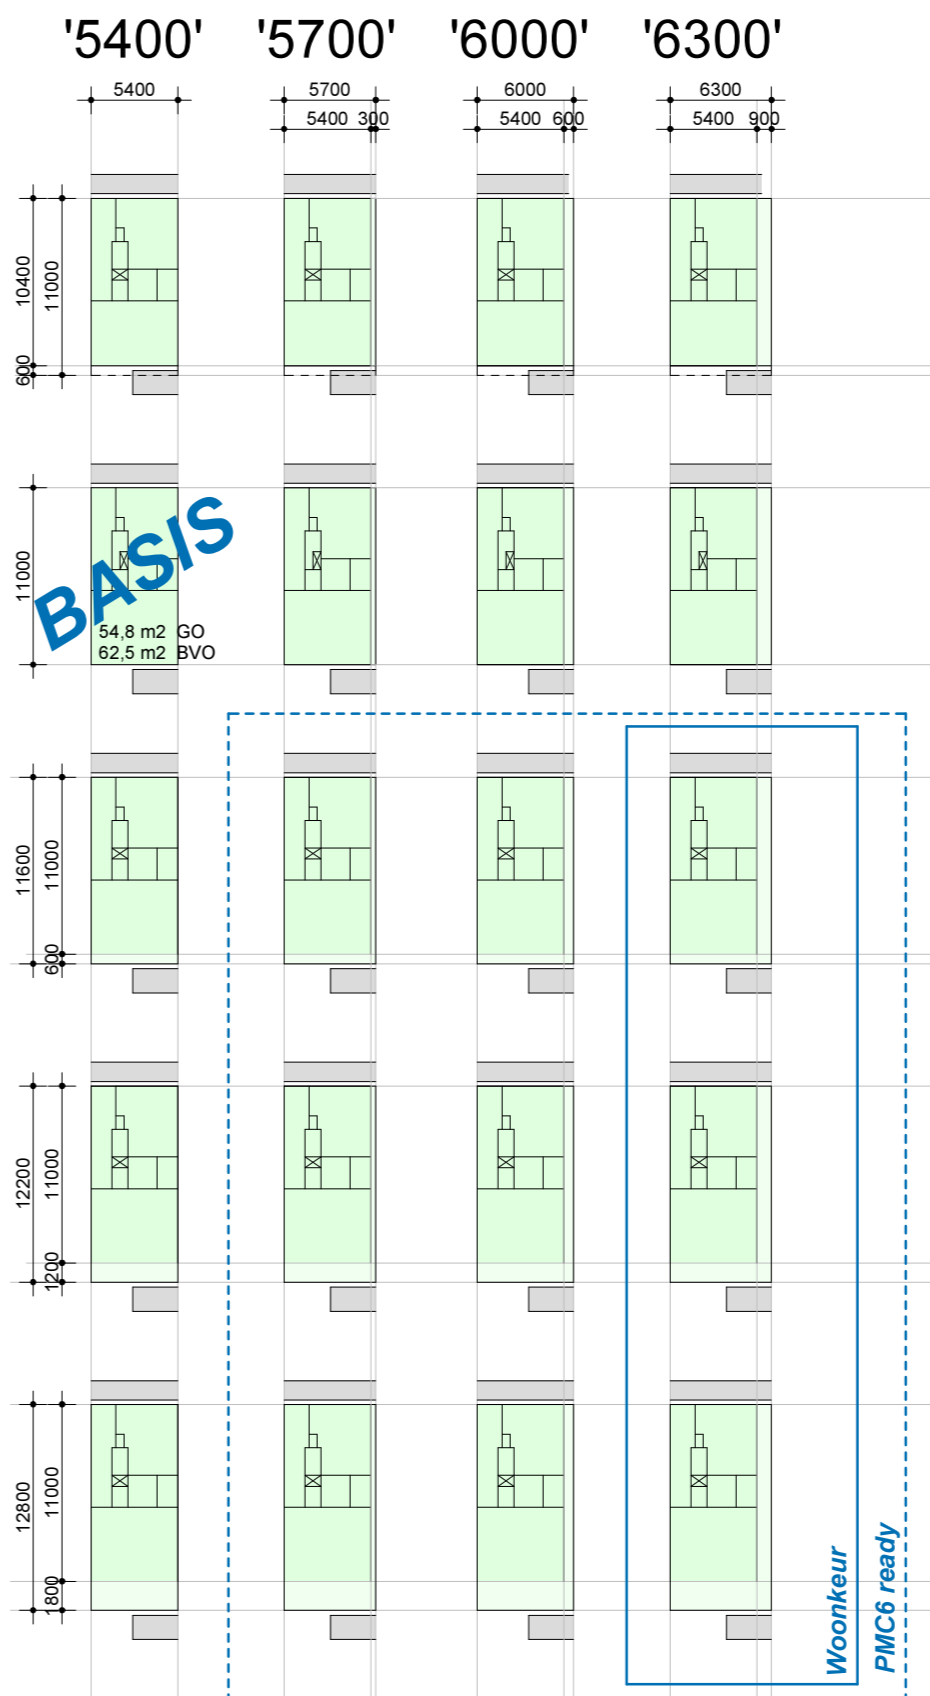

balkon grootte	balkon ondersteuning	positie balkon	galerij breedte	galerij ondersteuning	positie kern
7 m ²	betonnen consoles	half inpendig	1200 mm	staal constructie	
4 m ²	vrijdragend	buiten volume	1500 mm	betonnen consoles	

VARIANTEN:

BASIS: